PRESJEK "C" M.1:50

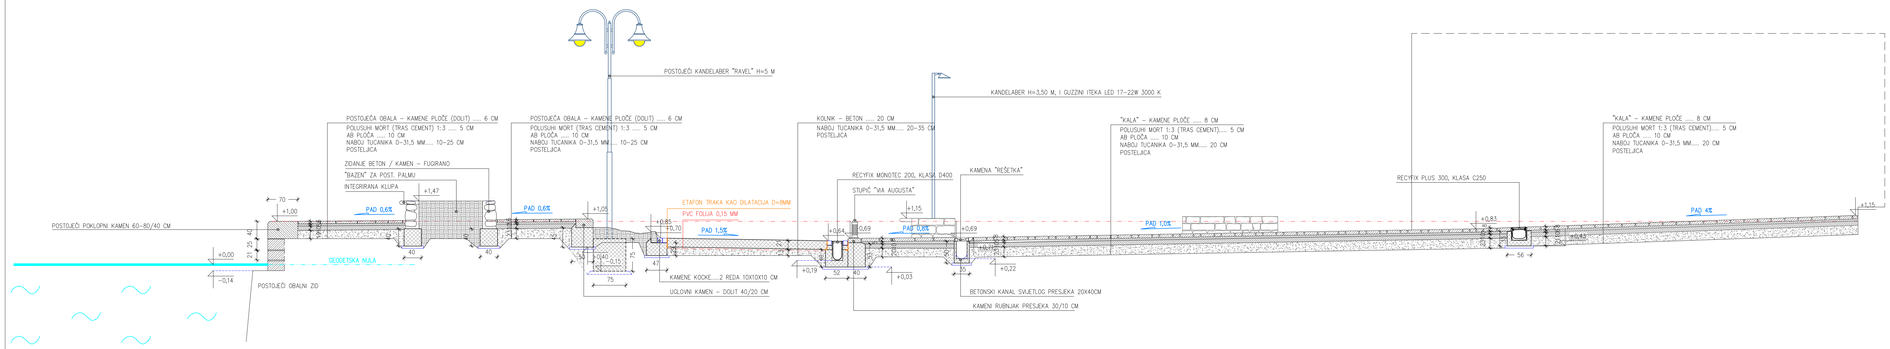

INVESTITOR	OPĆINA ROGOZNICA	SADRŽAJ	PRESJEK C
GRAĐEVINA	UREĐENJE DIJELA OBALE - OBUHVAT 1	FAZA PROJEKTA	GLAVNI PROJEKT
ARHITEKTI	IVANA LOZIĆ, MARKO PAIĆ	GL.PROJEKTANT	IVANA LOZIĆ, DIPL.ING.ARH.
ARHITEK. STUDIO	25,4 MM D.O.O.	ZOP	45/17
		MJ	1 : 50
		TD	45/17