P R E S J E K "D" M.1:50

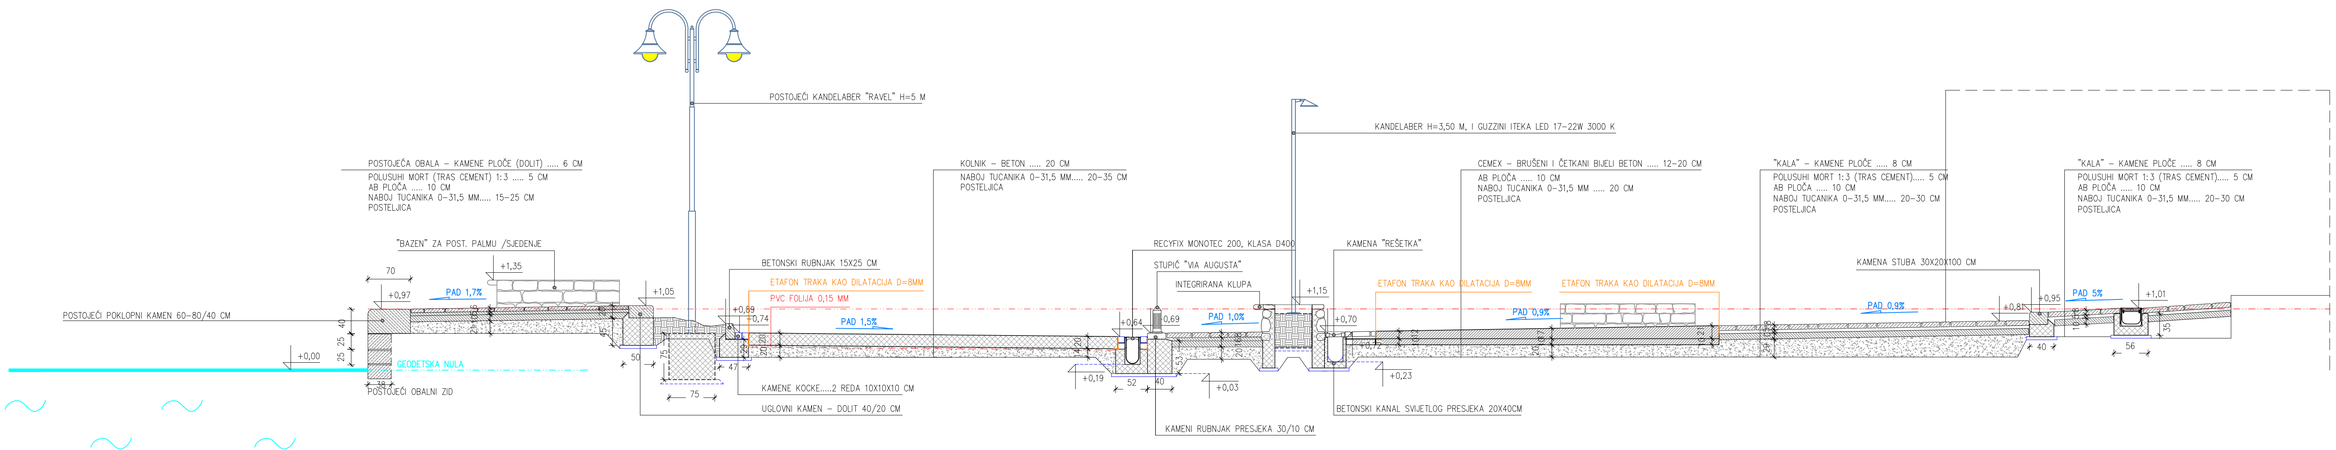

INVESTITOR	OPĆINA ROGOZNICA	SADRŽAJ	PRESJEK D
GRAĐEVINA	UREĐENJE DIJELA OBALE - OBUHVAT 1	FAZA PROJEKTA	GLAVNI PROJEKT

ARHITEKTI	IVANA LOZIĆ, MARKO PAIĆ	GL.PROJEKTANT		IVANA LOZIĆ DIPL.ING.ARH.				
ARHITEK. STUDIO	25,4 MM D.O.O.	ZOP	45/17	MJ	1 : 50	TD	45/17	

25,4 ARHITEKTONSKI STUDIO