

# IZMJENA I DOPUNA PROSTORNOG PLANA UREĐENJA OPĆINE ROGOZNICA

## INFRASTRUKTURNI SUSTAVI I MREŽE Vodnogospodarski sustav

### GRANICE

- ŽUPANIJSKA GRANICA
- OPĆINSKA GRANICA
- OBUHVAT PROSTORNOG PLANA
- PODRUČJE OGRANIČENJA U ZOP-U


### KORIŠTENJE VODA

#### VODOOPSKRBA

- VODOSPREMA
- CRPNA STANICA
- MAGISTRALNI VODOOPSKRBNI CJEVOVOD
- OSTALI VODOOPSKRBNI CJEVOVODI

### ODVODNJA OTPADNIH VODA

- UREDAJ ZA PROČIŠĆAVANJE
- ISPUST
- CRPNA STANICA
- GLAVNI ODVODNI KANAL (KOLEKTOR)
- OSTALI ODVODNI KANALI
- SMJER ODVODNJE

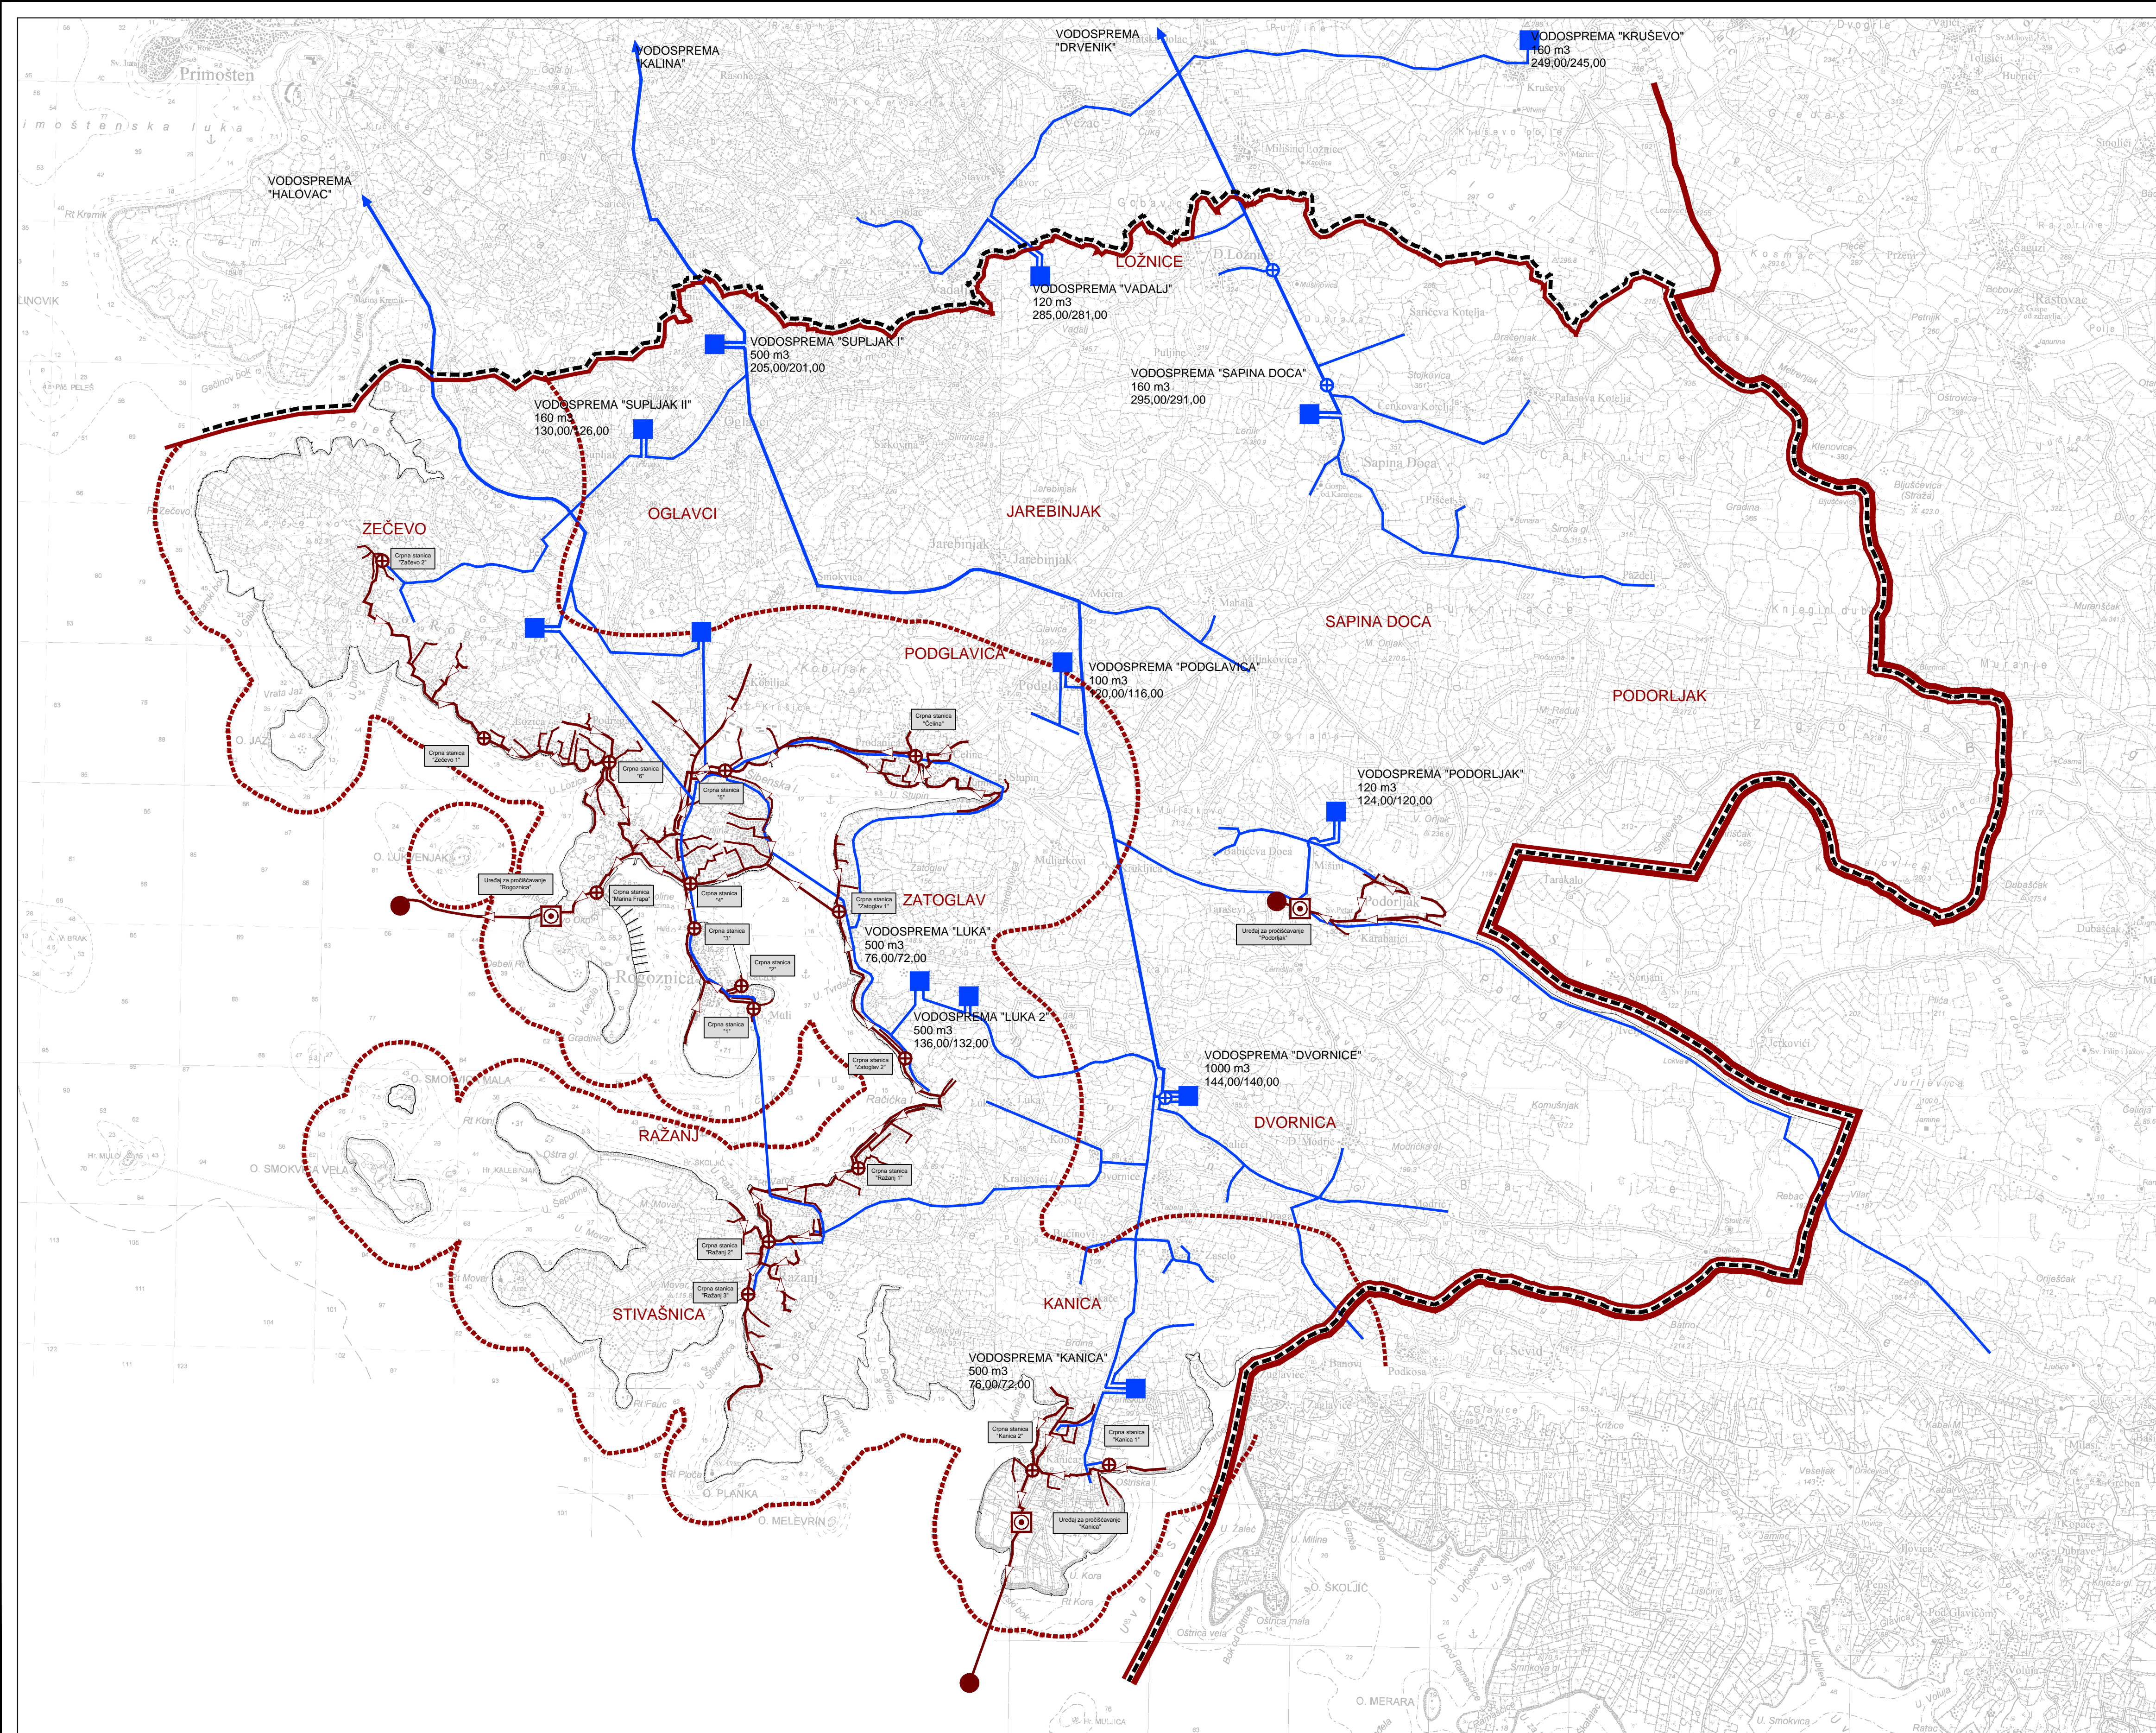

Elaborat broj: 637/14, Šplit, kolovoz 2016.

Županija:	ŠIBENSKO KNINSKA
Općina:	ROGOZNICA
Naziv prostornog plana: <b>IZMJENA I DOPUNA PROSTORNOG PLANA UREĐENJA (IV)</b>	
Naziv kartografskog prikaza: <b>INFRASTRUKTURNI SUSTAVI I MREŽE Vodnogospodarski sustav</b>	
Broj kartografskog prikaza: <b>2,3</b>	Mjerilo kartografskog prikaza: <b>1:25000</b>
Odluka o izradi ID Prostornog plana uređenja "Službeni vjesnik Šibensko-kninske županije", broj: 06/14. Javna rasprava (datum objave): "Šibenski tjednik", 12.12.2014.g. i 14.01.2015.g. Ponovljena javna rasprava (datum objave): "Slobodna dalmacija", 29.06.2015.g. i 05.07.2015.g. 2. ponovljena javna rasprava (datum objave): "Slobodna dalmacija", 10.02.2016.g.	
Odluka predstavničkog tijela o donošenju plana: "Službeni vjesnik Šibensko-kninske županije", broj: 10/16. Javni uvid održan: od 21.01. do 05.02. 2015.godine. Ponovljeni javni uvid održan: od 20.07. do 27.07. 2015.godine. 2. ponovljeni javni uvid održan: od 06.02. do 29.02. 2016.godine.	
Pečat tijela odgovornog za provođenje javne rasprave:  Odgovorna osoba za provođenje javne rasprave:  Gustav Čerčar, dipl.ing.grad.	
Suglasnost na plan prema članku 108. Zakona o prostornom uređenju ("Narodne novine" br.153/13), broj suglasnosti klasa: 350-02/16-11/19; Ur.broj:351-05-16-5; Zagreb, 17. lipnja 2016.	
Pravna osoba/tijelo koje je izradio plan: <b>URBOS d.o.o. SPLIT</b> Biro za prostorno planiranje, urbanizam i zaštitu okoliša	
Pečat pravne osobetijela koje je izradio plan:	Odgovorni voditelj:  GORDANA RADMAN, dipl.ing.arh.
Koordinator plana: GORDANA RADMAN, dipl.ing.arh. Koordinator plana: dr.sc. ZORAN RADMAN, znanstveni suradnik	
Stručni tim u izradi plana: 1. GORDANA RADMAN, dipl.ing.arh. 2. MAJA MADIRACA, dipl.oeo. 3. Dr.sc. ZORAN RADMAN, znanstveni suradnik. 4. JELENA BOROTA, mag.ing.arh. 5. LARISA BAČIĆ, dipl.ing.grad. 6. ANA PASTUOVIĆ, mag.ing.aedif. 7. IVANA BUBIĆ, dipl.oeo. 8. MISLAV MADIRACA, stud.oeo.	
Pečat predstavničkog tijela:	Predsjednik predstavničkog tijela: Pero Mišić
Istovjetnost ovog prostornog plana s izvornikom ovjerava: (ime, prezime i potpis)	Pečat nadležnog tijela: