





# PROSTORNI I PLAN UREĐENJA OPĆINE ROGOZNICA

## INFRASTRUKTURNI SUSTAVI I MREŽE ENERGETSKI SUSTAV



### GRANICE

-  ŽUPANIJSKA GRANICA
-  OPĆINSKA GRANICA

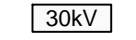
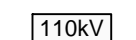

-  OBUHVAT PROSTORNOG PLANA
-  PODRUČJE OGRANIČENJA U ZOP-u

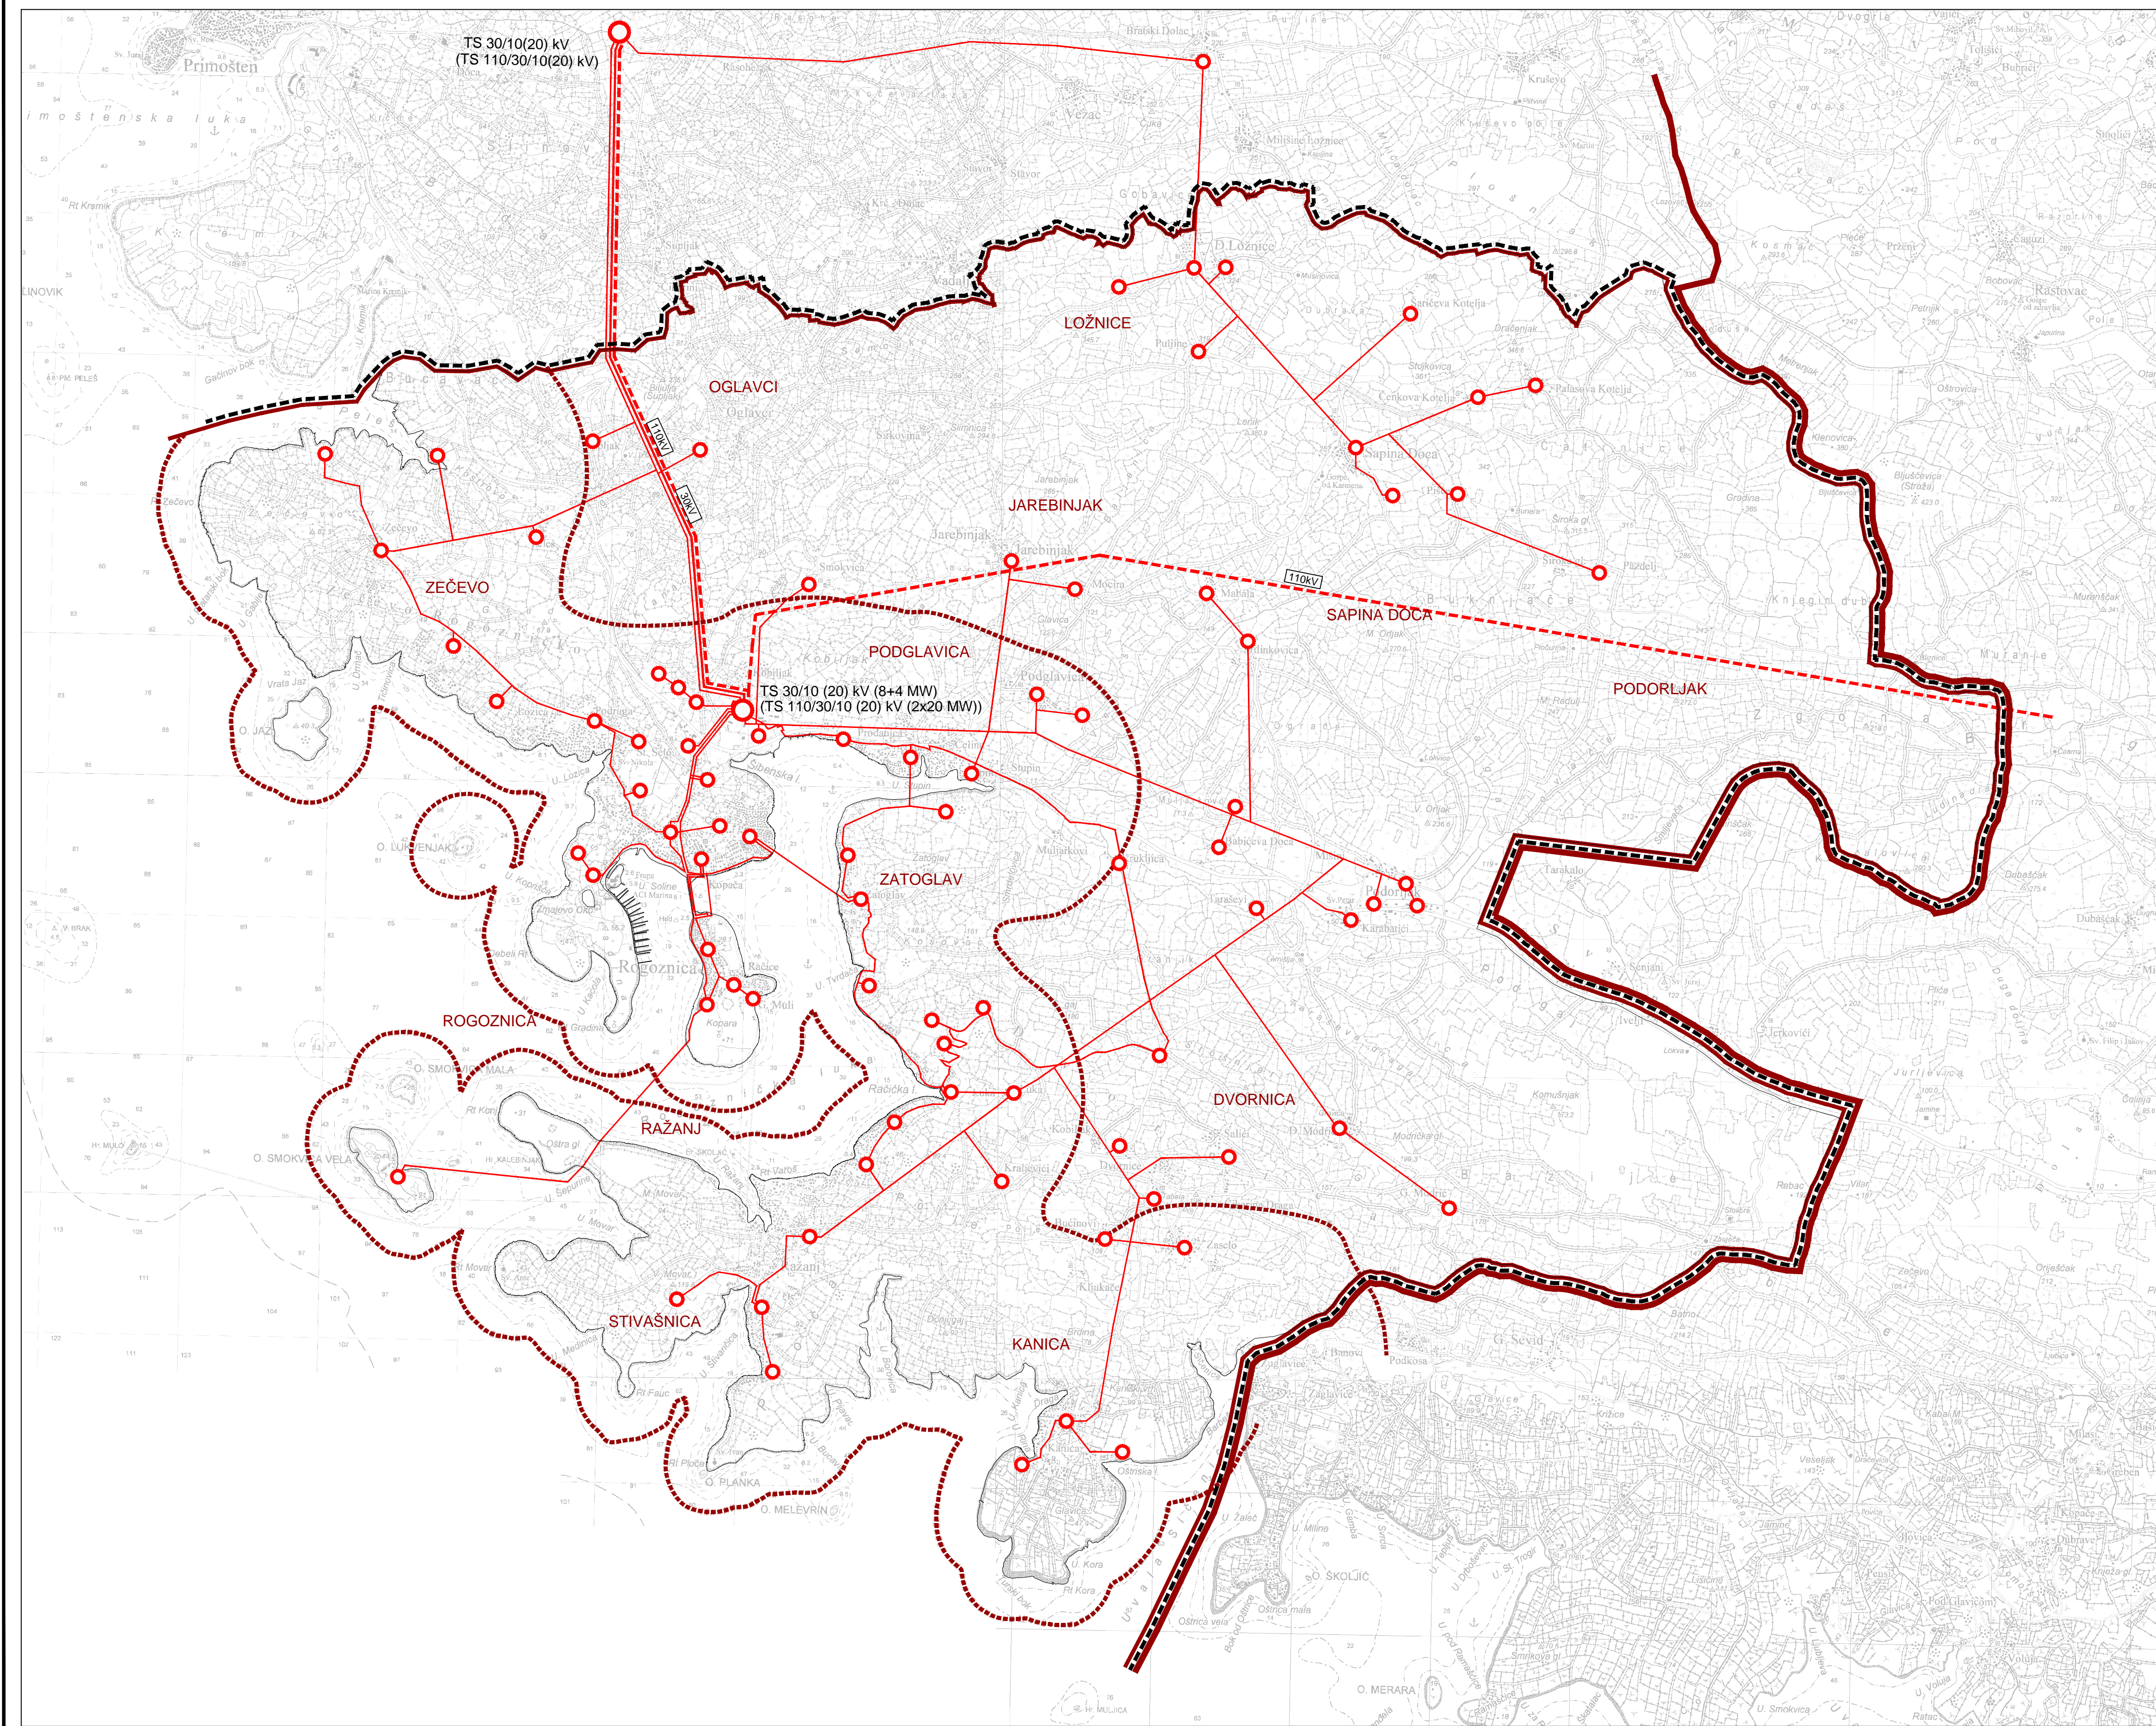
### ELEKTROENERGETIKA

#### TRANSFORMATORSKA I RASKLOPNA POSTROJENJA

-  TS 110/30/10(20) kV (postojeća TS 30/10 kV)
-  TS 10(20)/0.4 kV

#### ELEKTROPRIJENOSNI UREĐAJI

-  DALEKOVOD 30 kV
-  DALEKOVOD 110 kV (planirani)
-  ZRAČNI (KABELSKI) VOD 10(20) kV



Elaborat broj: 741/18; Split, prosinac 2018.

Županija:	ŠIBENSKO KNINSKA
Općina:	ROGOZNICA
Naziv prostornog plana:	PROSTORNI PLAN UREĐENJA OPĆINE
Naziv kartografskog prikaza:	INFRASTRUKTURNI SUSTAVI I MREŽE Energetski sustav
Broj kartografskog prikaza:	2.2.
Mjerilo kartografskog prikaza:	1:25000
Odluka o Izradi Prostornog plana uređenja "Službeni vjesnik Šibensko-kninske županije", broj: 5/08.	Odluka predstavničkog tijela o donošenju plana: "Službeni vjesnik Općine Rogoznica", broj: 03/18.
Javna rasprava (objava): "NOVI TJEĐNIK", 13.09.2008.	Javni uvid odžan: od 22.09. do 22.10.2008.
Javna rasprava (objava): "NOVI TJEĐNIK", 18.06.2010.	Javni uvid odžan: od 28.06. do 12.07.2010.
Pon. javna rasprava (objava): "NOVI TJEĐNIK", 15.10.2010.	Javni uvid odžan: od 25.10. do 02.11.2010.
Javna rasprava (objava): "ŠIBENSKI TJEĐNIK", 22.11.2012.	Javni uvid odžan: od 30.11. do 8.12.2012.
Pon. javna rasprava (objava): "SLOBODNA DALMACIJA", 17.02.2013.	Javni uvid odžan: od 25.02. do 04. 03.2013.
Javna rasprava (objava): "SLOBODNA DALMACIJA", 30.12.2013.	Javni uvid odžan: od 07.01. do 15.01.2014.
Javna rasprava (objava): "ŠIBENSKI TJEĐNIK", 12.12.2014 i 14.01.2015.	Javni uvid odžan: od 21.01. do 05.02.2015.
Pon. javna rasprava (objava): "SLOBODNA DALMACIJA", 29.06. i 05.07.2015.	Javni uvid odžan: od 20.07. do 27.07.2015.
Pon. javna rasprava (objava): "SLOBODNA DALMACIJA", 10.02.2016.	Javni uvid odžan: od 18.02. do 29.02.2016.
Javna rasprava (objava): "SLOBODNA DALMACIJA", 28.06.2017.	Javni uvid odžan: od 07.07. do 17.07.2017.
Javna rasprava (objava): "SLOBODNA DALMACIJA", 21.06.2018.	Javni uvid odžan: od 05.07. do 03.08.2018.
Pečat tijela odgovornog za provođenje javne rasprave:	Odgovorna osoba za provođenje javne rasprave:  GUSTAV ČERVAR, dipl. ing. grad.
Suglasnost na plan prema članku 97. Zakona o prostornom uređenju i gradnji ("Narodne novine", broj 76/07), a u svezi članka 168. Zakona o prostornom uređenju ("Narodne novine", broj 153/13 i 65/17), broj suglasnosti: KLASA: 350-02/18 - 11/31; 0173; URBROJ:531-05-18-4; Zagreb, 5. prosinca 2018.	
Pravna osoba/tijelo koje je izradilo plan:	URBOS d.o.o Split Biro za prostorno planiranje, urbanizam i zaštitu okoliša
Pečat pravne osobe/tijela koje je izradilo plan:	Odgovorni voditelj:  GORDANA RADMAN, dipl. ing. arh.
Koordinator plana: GORDANA RADMAN, dipl. ing. arh.	Koordinator plana: dr.sc. ZORAN RADMAN, znanstveni suradnik
Stručni tim u izradi plana: 1. GORDANA RADMAN, dipl. ing. arh. 2. MAJA MADIRACA, dipl. oec. 3. Dr.sc. ZORAN RADMAN, znanstveni suradnik. 4. TONI LUŠIĆ, mag. ing. arch.	5. LARISA BACIĆ, dipl. ing. grad. 6. ANA PASTUOVIĆ, mag. ing. aedif. 7. IVANA BUBIĆ, dipl. oec. 8. MISLAV MADIRACA, stud. oec. 9.
Pečat predstavničkog tijela:	Predsjednica predstavničkog tijela:  Ivana Lović
Istovjetnost ovog prostornog plana s izvornikom ovjerava:	Pečat nadležnog tijela: