





IZMJENE I DOPUNE PROSTORNOG PLANA UREĐENJA OPĆINE ROGOZNICA





INFRASTRUKTURNI SUSTAVI I MREŽE Vodnogospodarski sustav

GRANICE







-  ŽUPANIJSKA GRANICA
-  OPĆINSKA GRANICA
-  OBUHVAT PROSTORNOG PLANA
-  PODRUČJE OGRANIČENJA U ZOP-U


KORIŠTENJE VODA

VODOOPSKRBA

-  VODOSPREMA
-  CRPNA STANICA
-  MAGISTRALNI VODOOPSKRBNI CJEVOVOD
-  OSTALI VODOOPSKRBNI CJEVOVODI

ODVODNJA OTPADNIH VODA

-  UREDAJ ZA PROČIŠĆAVANJE
-  ISPUST
-  CRPNA STANICA
-  GLAVNI ODVODNI KANAL (KOLEKTOR)
-  OSTALI ODVODNI KANALI
-  SMJER ODVODNJE

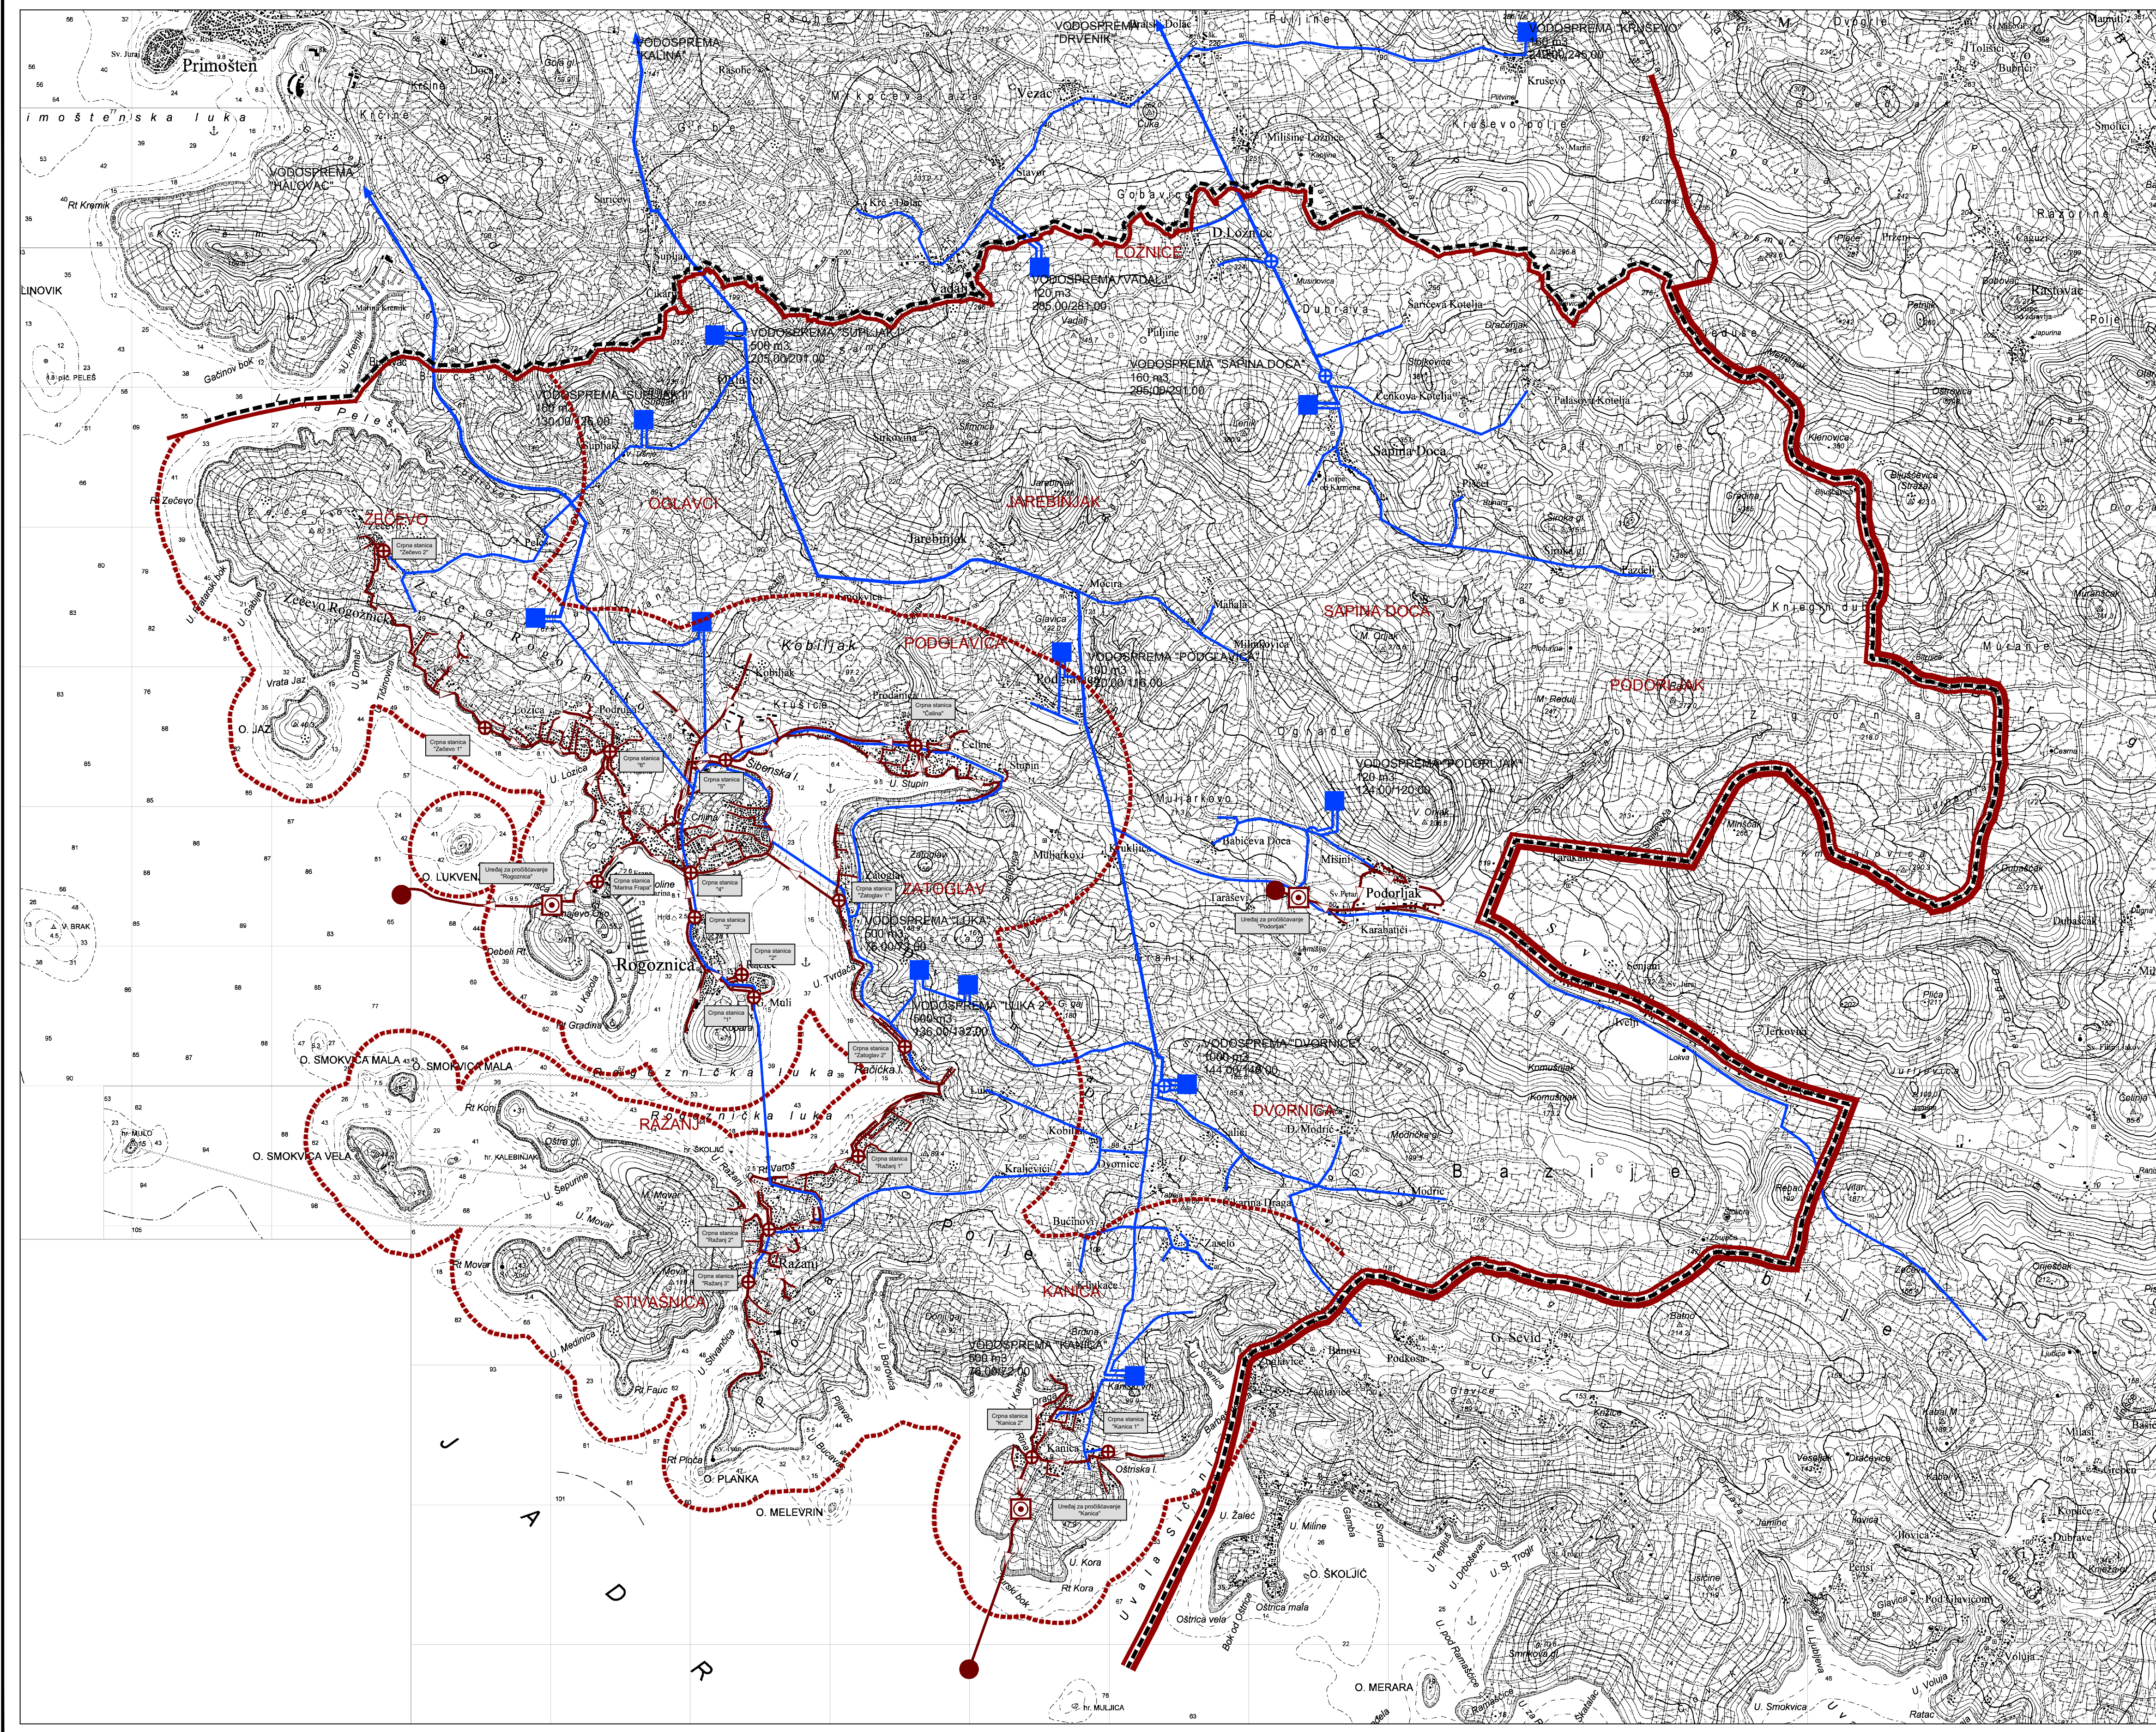

URIJEDLOG PLANA ZA JAVNU RASPRAVU






BIRO ZA PROSTORNO PLANIRANJE,
URBANIZAM I ZAŠTITU OKOLIŠA
d.o.o. SPLIT, Matijeveva 16



Elaborat broj: 850/22, Split, travanj 2023.

Županija: ŠIBENSKO KNINSKA	
Općina: ROGOZNICA	
Naziv prostornog plana: IZMJENE I DOPUNE PROSTORNOG PLANA UREĐENJA (I)	
Naziv kartografskog prikaza: INFRASTRUKTURNI SUSTAVI I MREŽE Vodnogospodarski sustav	
Broj kartografskog prikaza: 2.3.	Mjerilo kartografskog prikaza: 1:25000
Odluka o izradi ID Prostornog plana uređenja "Službeni vjesnik Općine Rogoznica", broj: 06/22.	
Odluka predstavničkog tijela o donošenju plana:	
Javna rasprava (datum objave):	
Javna rasprava održana:	
Pečat tijela odgovornog za provođenje javne rasprave:	
Odgovorna osoba za provođenje javne rasprave: Tihana Lovnić, dipl.iur.	
Suglasnost na plan prema članku 108. Zakona o prostornom uređenju ("Narodne novine" br. 153/13, 65/17, 114/18, 39/19 i 98/19), broj suglasnosti:	
Pravna osoba/tijelo koje je izradilo plan: URBOS d.o.o. Split Biro za prostorno planiranje, urbanizam i zaštitu okoliša	
Pečat pravne osobe/tijela koje je izradilo plan:	
Odgovorna osoba: MAJIA MADIRACA, dipl. oec.	
Odgovorni voditelji: GORDANA RADMAN, dipl. ing. arh.	
Stručni tim u izradi plana:	
1. GORDANA RADMAN, dipl. ing. arh.	5. LARISA BAČIĆ, dipl. ing. grad.
2. MAJIA MADIRACA, dipl. oec.	6. MISLAV MADIRACA, manager EU fondova
3. MARINA PAVIČIĆ, mag. ing. aedif.	7. _____
4. IVANA BUBIĆ, dipl. oec.	8. _____
	9. _____
Pečat predstavničkog tijela:	
Predsjednik predstavničkog tijela:	
Istovjetnost ovog prostornog plana s izvornikom ovjerava:	
Pečat nadležnog tijela:	
(ime, prezime i potpis)	