

IZMJENE I DOPUNE PROSTORNOG PLANA UREĐENJA OPĆINE ROGOZNICA


INFRASTRUKTURNI SUSTAVI I MREŽE ENERGETSKI SUSTAV

GRANICE

- ŽUPANIJSKA GRANICA
- OPĆINSKA GRANICA
- OBUHVAAT PROSTORNOG PLANA
- PROSTOR OGRANIČENJA U ZOP-U

ELEKTROENERGETIKA

- SOLARNA ELEKTRANA
- TRANSFORMATORSKA I RASKLOPNA POSTROJENJA
 - TS 110/30/10(20) kV (postojeća TS 30/10 kV)
 - TS 10(20)/0.4 kV
- ELEKTROPRIJENOSNI UREĐAJI
 - DALEKOVOD 30 kV
 - DALEKOVOD 110 kV (planirani)
 - ZRAČNI (KABELSKI) VOD 10(20) kV

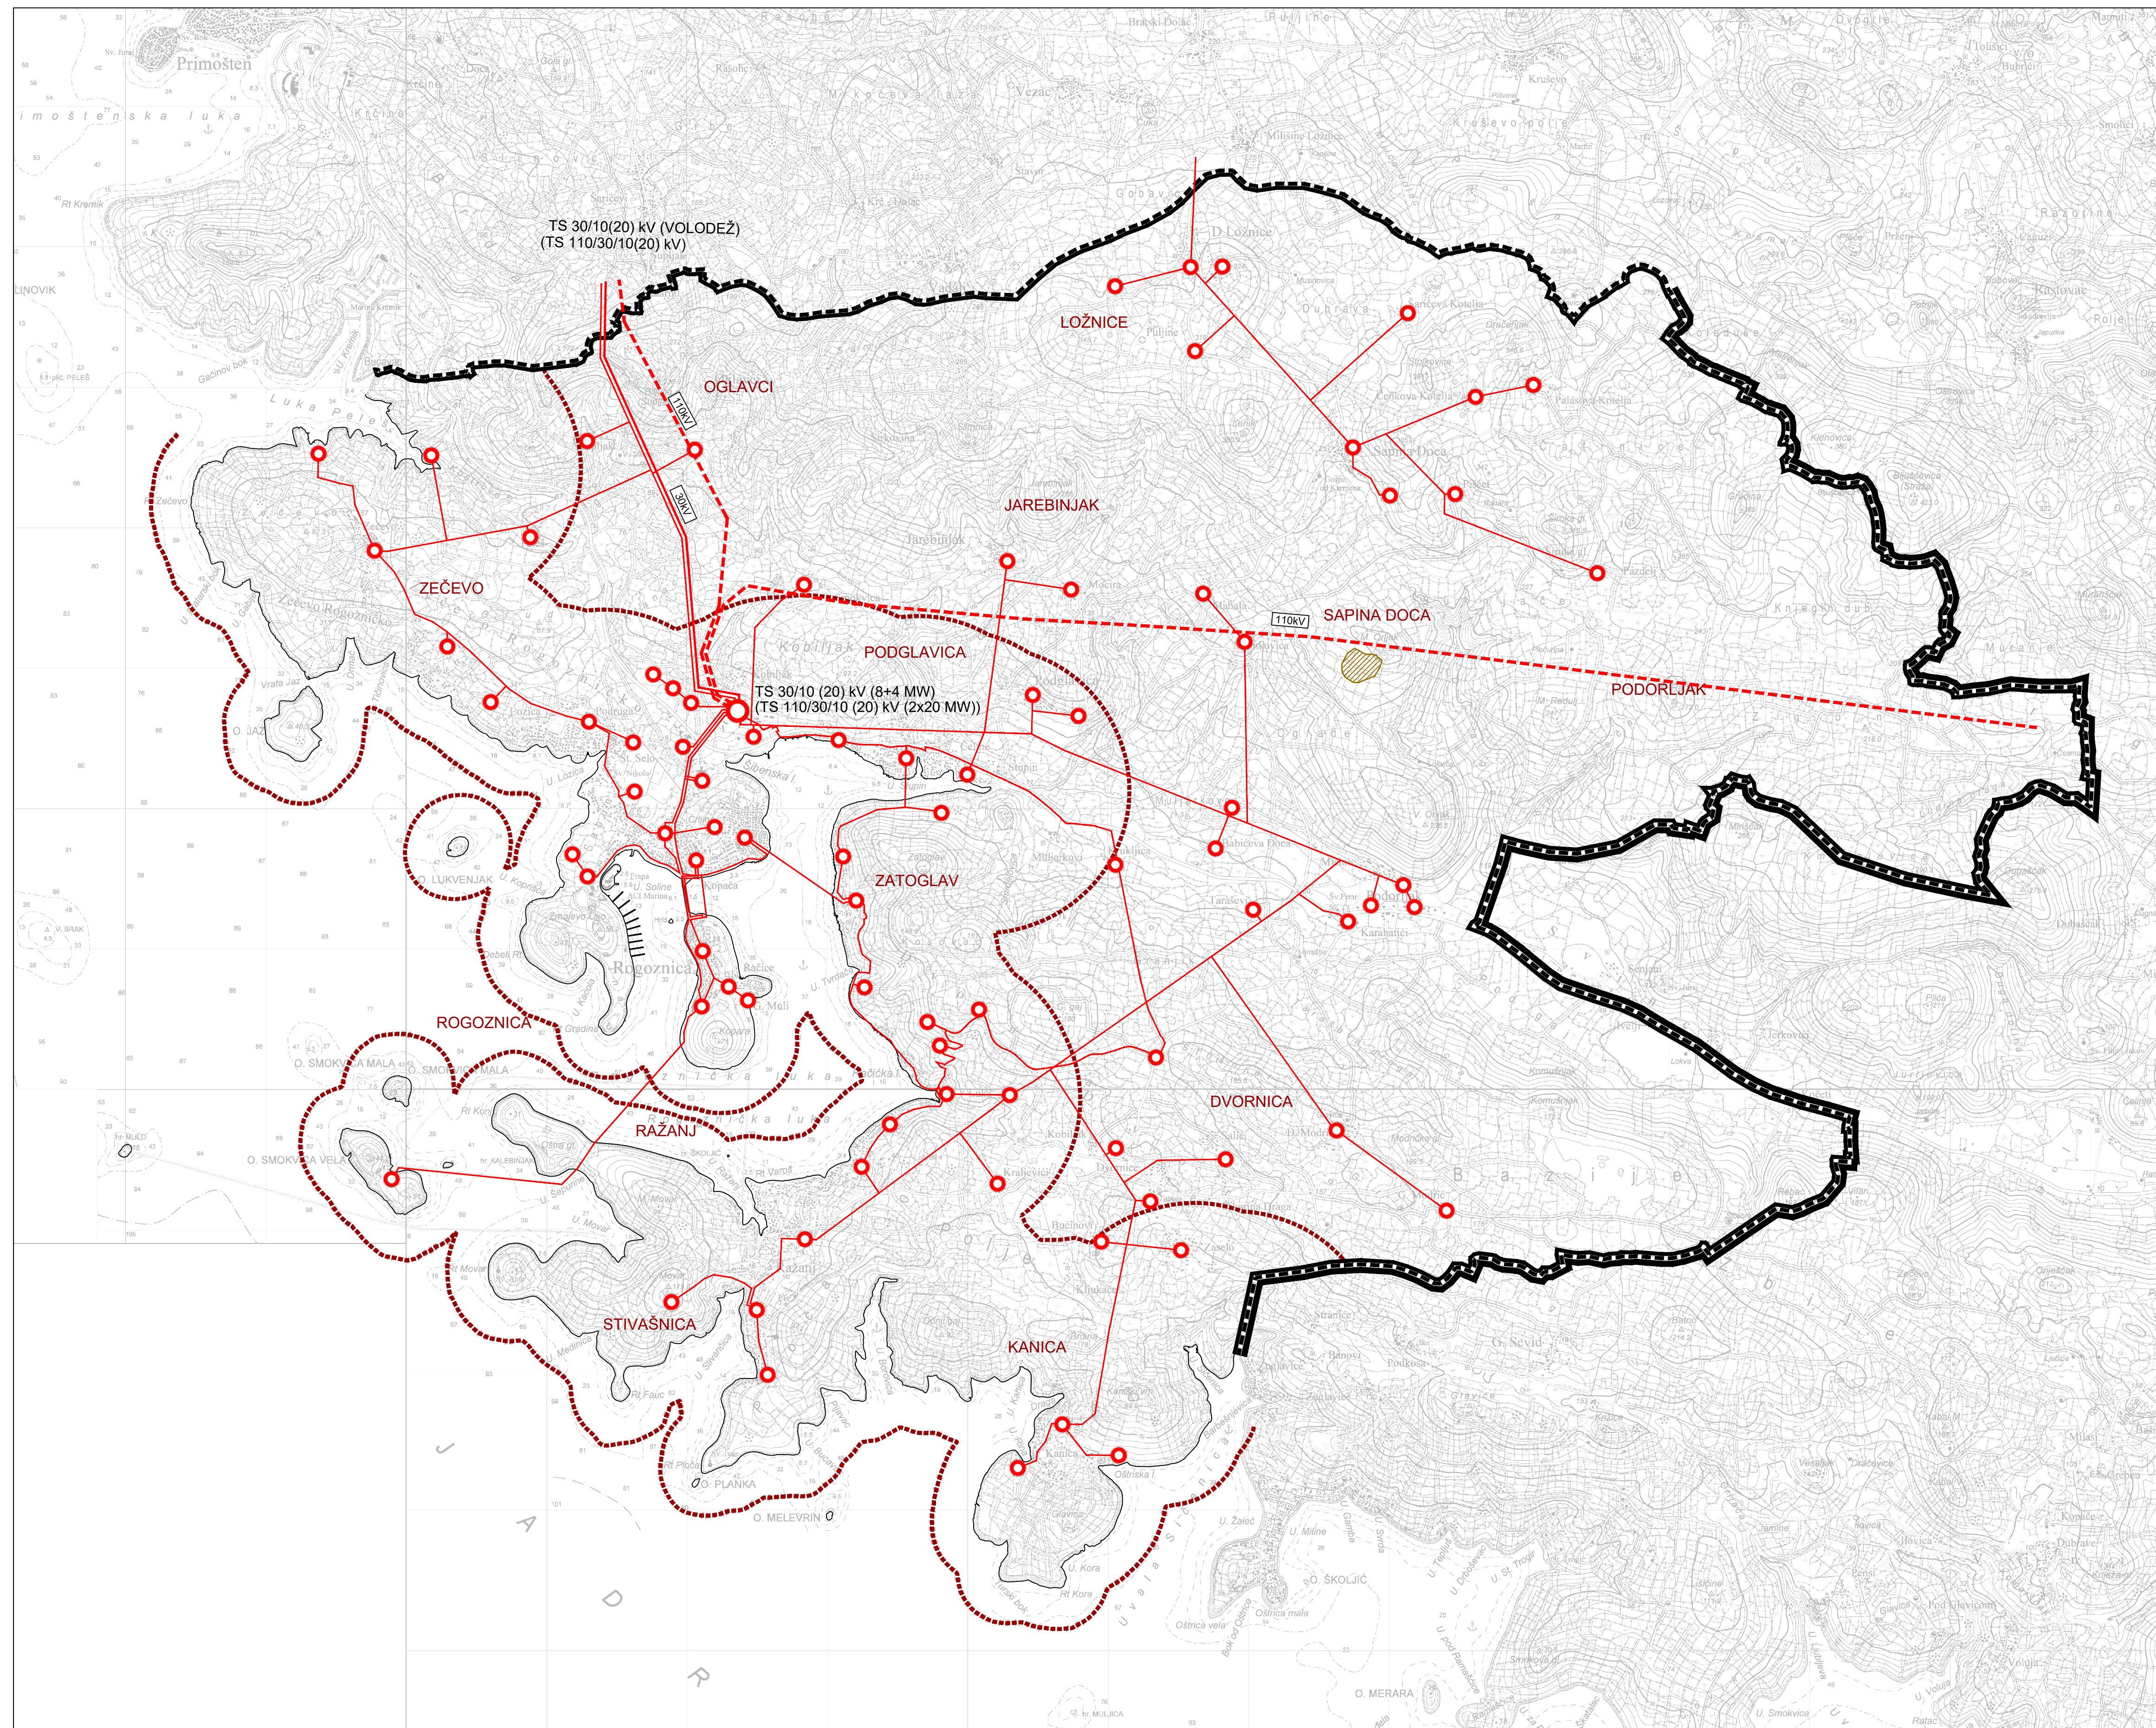

Elaborat broj: 850/22, Split, prosinac 2024.

Županija:	ŠIBENSKO - KNINSKA
Općina:	ROGOZNICA
Naziv prostornog plana:	IZMJENE I DOPUNE PROSTORNOG PLANA UREĐENJA (I)
Naziv kartografskog prikaza:	INFRASTRUKTURNI SUSTAVI I MREŽE Energetski sustav
Broj kartografskog prikaza:	2.2.
Mjerilo kartografskog prikaza:	1:25000
Odluka o Izradi ID Prostornog plana uređenja "Službeni vjesnik Općine Rogoznica", broj: 06/22.	Odluka predstavničkog tijela o donošenju plana: "Službeni vjesnik Općine Rogoznica", broj: 14/24.
Javna rasprava (datum objave / ispravka objave): "Slobodna Dalmacija", 1.5.2023. / 10.5.2023. rogznica.hr, 3.8.2023. / 10.5.2023. mogl.gov.hr, 4.5.2023. / 10.5.2023.	Javna rasprava održana: od 8. svibnja 2023. do 9. lipnja 2023.
Ponovna javna rasprava (datum objave): "Slobodna Dalmacija", 20.9.2023. rogznica.hr, 20.9.2023. mogl.gov.hr, 20.9.2023.	Ponovna javna rasprava održana: od 25. rujna 2023. do 3. listopada 2023.
Druge ponovna javna rasprava (datum objave): "Slobodna Dalmacija", 30.10.2023. rogznica.hr, 30.10.2023. mogl.gov.hr, 30.10.2023.	Druge ponovna javna rasprava održana: od 2. studenog 2023. do 10. studenog 2023.
Treća ponovna javna rasprava (datum objave): "Slobodna Dalmacija", 24.8.2024. mogl.gov.hr, 24.8.2024.	Treća ponovna javna rasprava održana: od 2. srpnja 2024. do 1. kolovoza 2024.
Pečat tijela odgovornog za provođenje javne rasprave:	Odgovorna osoba za provođenje javne rasprave: Dragana Žeba, struč. spec. oec.
Suglasnost na plan prema članku 108. Zakona o prostornom uređenju (NN 153/13, 65/17, 114/18, 39/19, 98/19 i 67/23), broj suglasnosti KLASA: 350-02/24-14/12, URBROJ: 531-08-1-24-4	
Pravna osoba/tijelo koje je izradilo plan:	URBOS d.o.o. Split Biro za prostorno planiranje, urbanizam i zaštitu okoliša
Pečat pravne osobe/tijela koje je izradilo plan:	Odgovorna osoba: MAJA MADIRACA, dipl. oec.
Odgovorni voditelji:	GORDANA RADMAN, dipl. ing. arh.
Štućni tim u izradi plana:	5. LARISA BAČIĆ, dipl. ing. grad.
1. GORDANA RADMAN, dipl. ing. arh.	6. MISLAV MADIRACA, manager EU fondova
2. MAJA MADIRACA, dipl. oec.	7. _____
3. MARINA PAVIČIĆ, mag. ing. aedif.	8. _____
4. IVANA BUBIĆ, univ. spec. oec.	9. _____
Pečat predstavničkog tijela:	Predsjednik predstavničkog tijela: _____
Istovjetnost ovog prostornog plana s izvornikom ovjerava:	Pečat nadležnog tijela: _____
(ime, prezime i potpis)	