

# IZMJENE I DOPUNE PROSTORNOG PLANA UREĐENJA OPĆINE ROGOZNICA

## INFRASTRUKTURNI SUSTAVI I MREŽE Vodnogospodarski sustav

### GRANICE


- ŽUPANIJSKA GRANICA
- OPĆINSKA GRANICA
- OBUHVAAT PROSTORNOG PLANA
- PROSTOR OGRANIČENJA U ZOP-U

### KORIŠTENJE VODA

- #### VODOOPSKRBA
- VODOSPREMA
  - CRPNA STANICA
  - MAGISTRALNI VODOOPSKRBNI CJEVOVOD
  - OSTALI VODOOPSKRBNI CJEVOVODI

### ODVODNJA OTPADNIH VODA

- UREDAJ ZA PROČIŠĆAVANJE
- ISPUST
- CRPNA STANICA
- GLAVNI ODVODNI KANAL (KOLEKTOR)
- OSTALI ODVODNI KANALI
- SMJER ODVODNJE

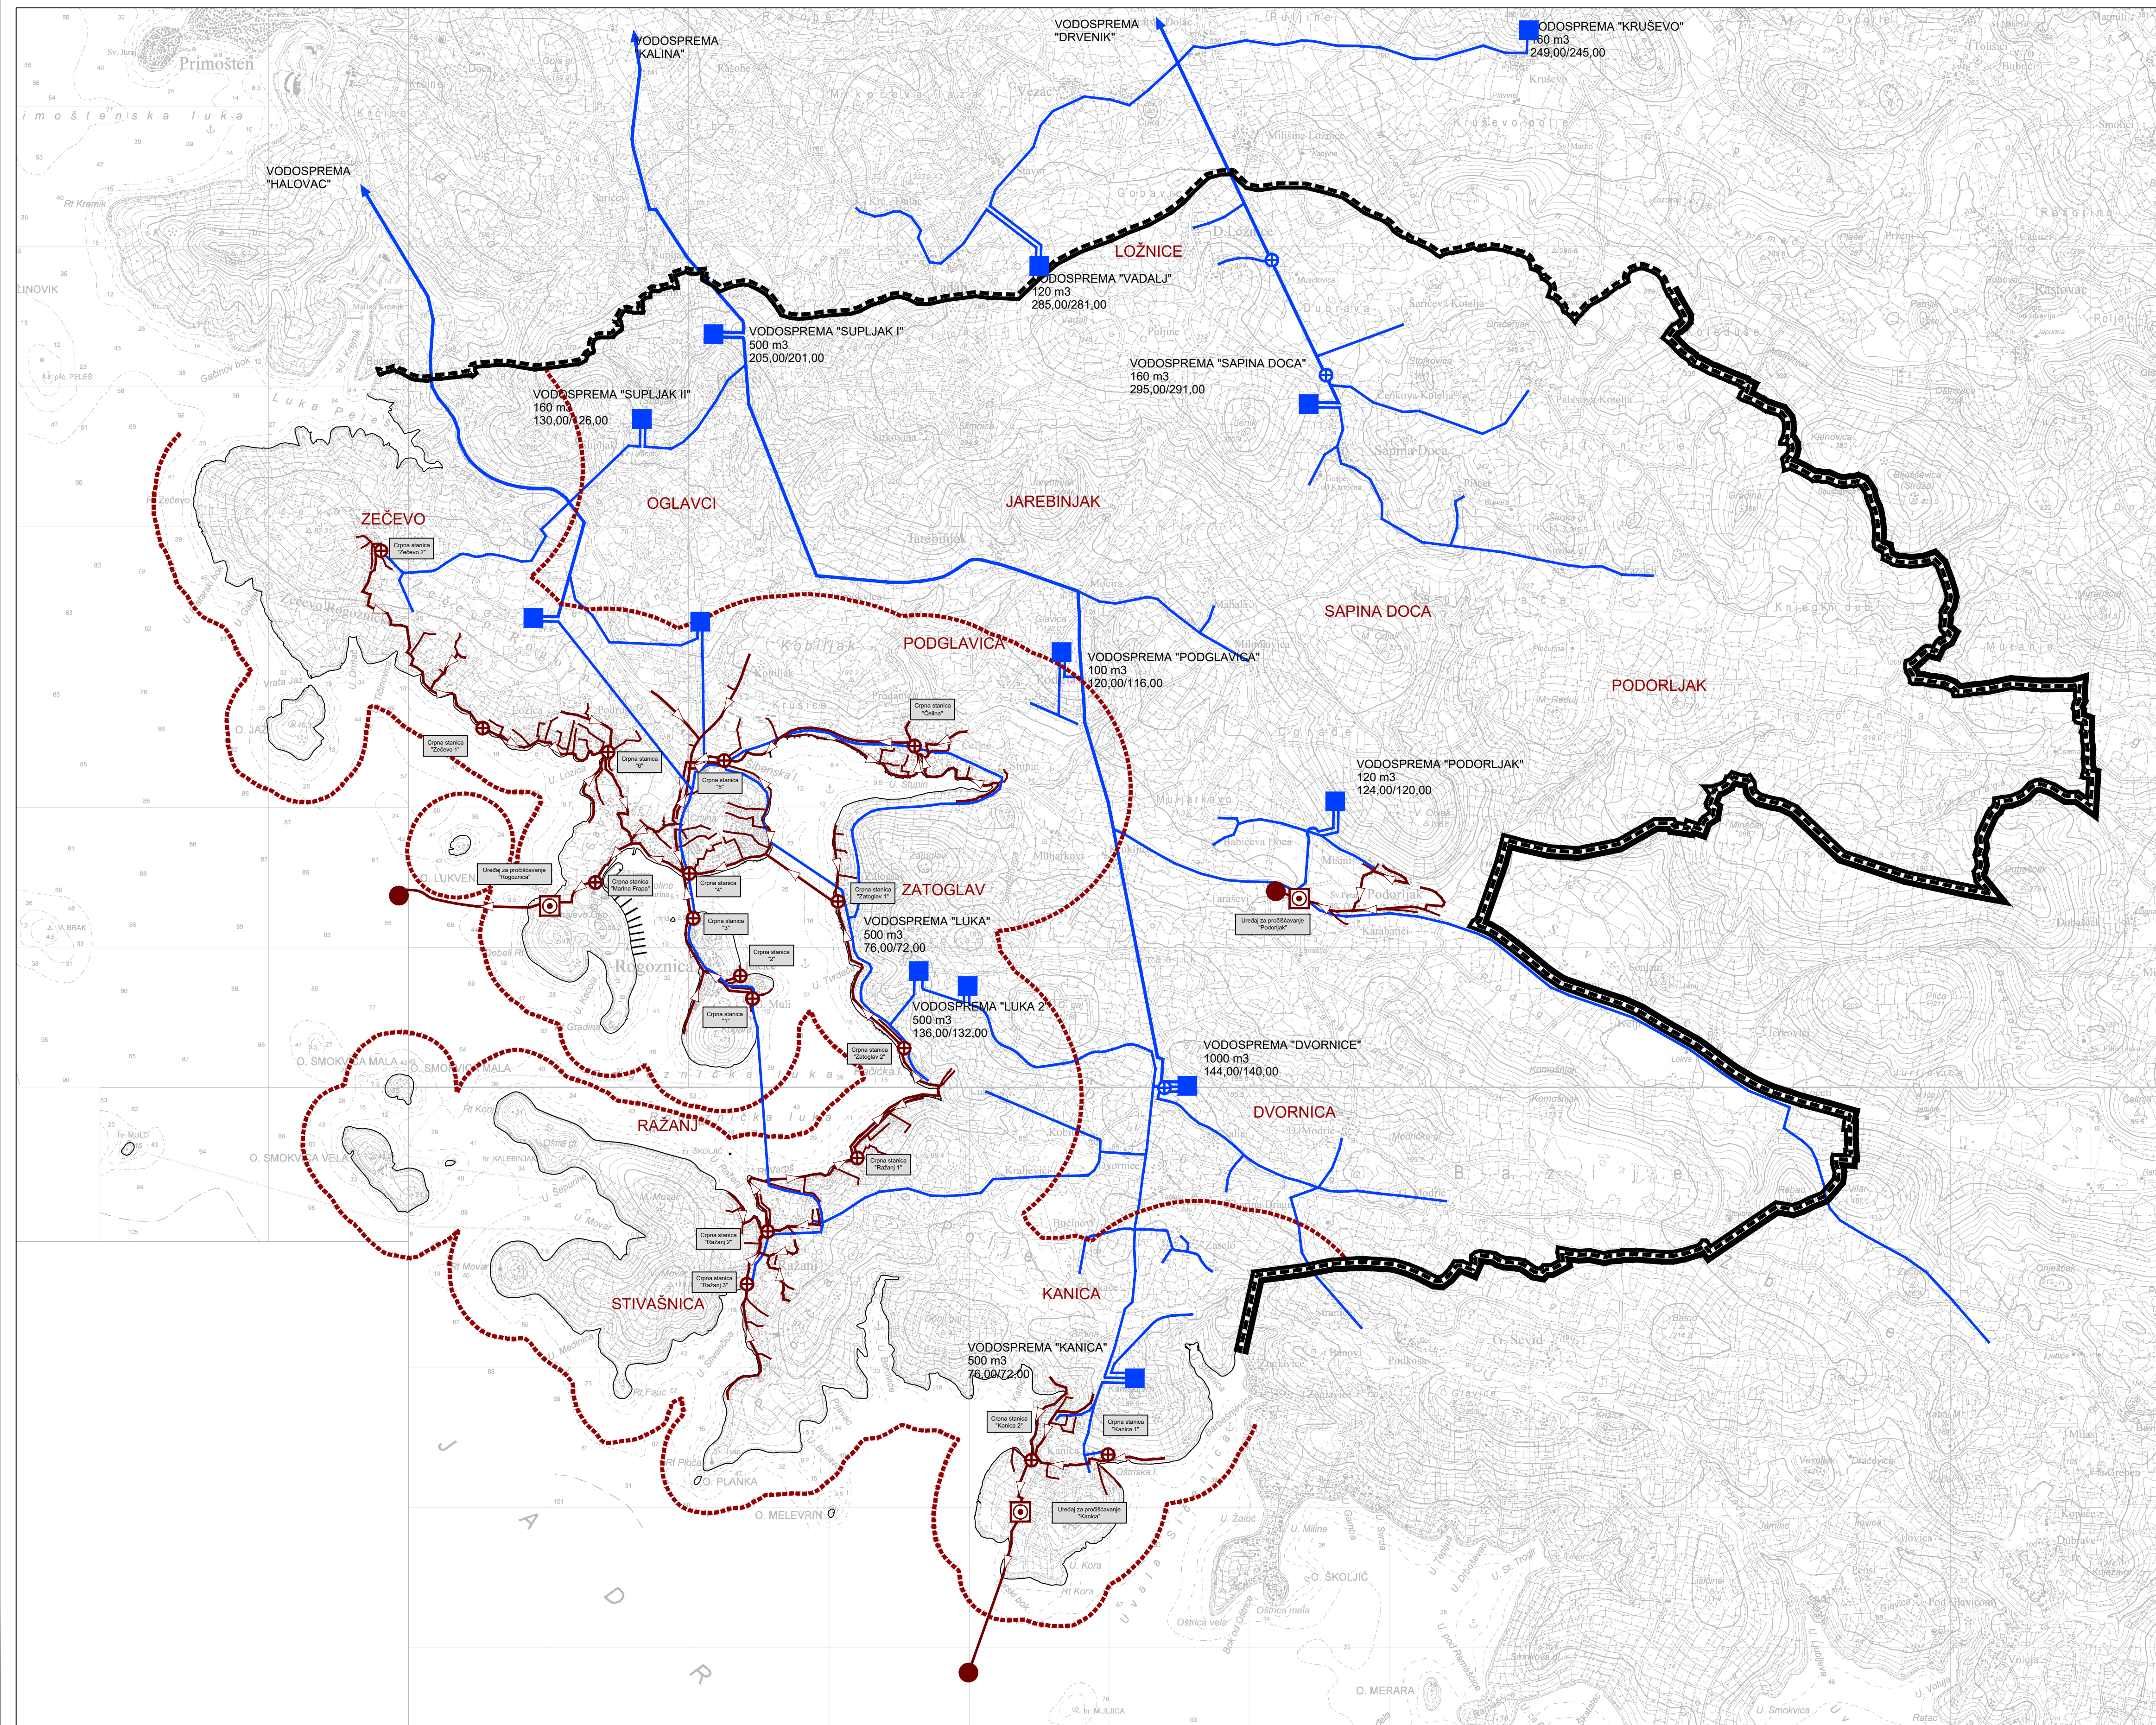

Elaborat broj: 850/22, Split, prosinac 2024.

Županija:	ŠIBENSKO - KNINSKA
Općina:	ROGOZNICA
Naziv prostornog plana:	<b>IZMJENE I DOPUNE PROSTORNOG PLANA UREĐENJA (I)</b>
Naziv kartografskog prikaza:	<b>INFRASTRUKTURNI SUSTAVI I MREŽE</b> Vodnogospodarski sustav
Broj kartografskog prikaza:	<b>2.3.</b>
Mjerilo kartografskog prikaza:	<b>1:25000</b>
Odluka o izradi ID Prostornog plana uređenja "Službeni vjesnik Općine Rogoznica", broj: 06/22.	Odluka predstavničkog tijela o donošenju plana: "Službeni vjesnik Općine Rogoznica", broj: 14/24.
Javna rasprava (datum objave / ispravka objave): "Službeni vjesnik Općine Rogoznica", 1.5.2023. / 10.5.2023. mpti.gov.hr, 4.5.2023., 10.5.2023.	Javna rasprava održana: od 8. svibnja 2023. do 9. lipnja 2023.
Ponovna javna rasprava (datum objave): "Službeni vjesnik Općine Rogoznica", 20.9.2023. mpti.gov.hr, 20.9.2023.	Ponovna javna rasprava održana: od 25. rujna 2023. do 3. listopada 2023.
Druge ponovna javna rasprava (datum objave): "Službeni vjesnik Općine Rogoznica", 30.10.2023. mpti.gov.hr, 30.10.2023.	Druge ponovna javna rasprava održana: od 2. studenog 2023. do 10. studenog 2023.
Treća ponovna javna rasprava (datum objave): "Službeni vjesnik Općine Rogoznica", 24.6.2024. mpti.gov.hr, 24.6.2024.	Treća ponovna javna rasprava održana: od 2. srpnja 2024. do 1. kolovoza 2024.
Pečat tijela odgovornog za provođenje javne rasprave:	Odgovorna osoba za provođenje javne rasprave:  Dragana Zeba, struč. spec. oec.
Suglasnost na plan prema članku 108. Zakona o prostornom uređenju (NN 153/13, 65/17, 114/18, 39/19, 98/19 i 67/23), broj suglasnosti KLASA: 350-02/24-14/12, URBROJ: 531-08-1-1-24-4	
Pravna osoba/tijelo koje je izradilo plan:	URBOS d.o.o. Split Biro za prostorno planiranje, urbanizam i zaštitu okoliša
Pečat pravne osobe/tijela koje je izradilo plan:	Odgovorna osoba:  MAJA MADIRACA, dipl. oec.
Odgovorni voditelj:	GORDANA RADMAN, dipl. ing. arh.
Stručni tim u izradi plana:	5. LARISA BAČIĆ, dipl. ing. grad. 6. MISLAV MADIRACA, manager EU fondova
1. GORDANA RADMAN, dipl. ing. arh.	7.
2. MAJA MADIRACA, dipl. oec.	8.
3. MARINA PAVIČIĆ, mag. ing. aedif.	9.
4. IVANA BUBIĆ, univ. spec. oec.	
Pečat predstavničkog tijela:	Predsjednik predstavničkog tijela:
Istovjetnost ovog prostornog plana s izvornikom ovjerava:	Pečat nadležnog tijela:
(ime, prezime i potpis)	